
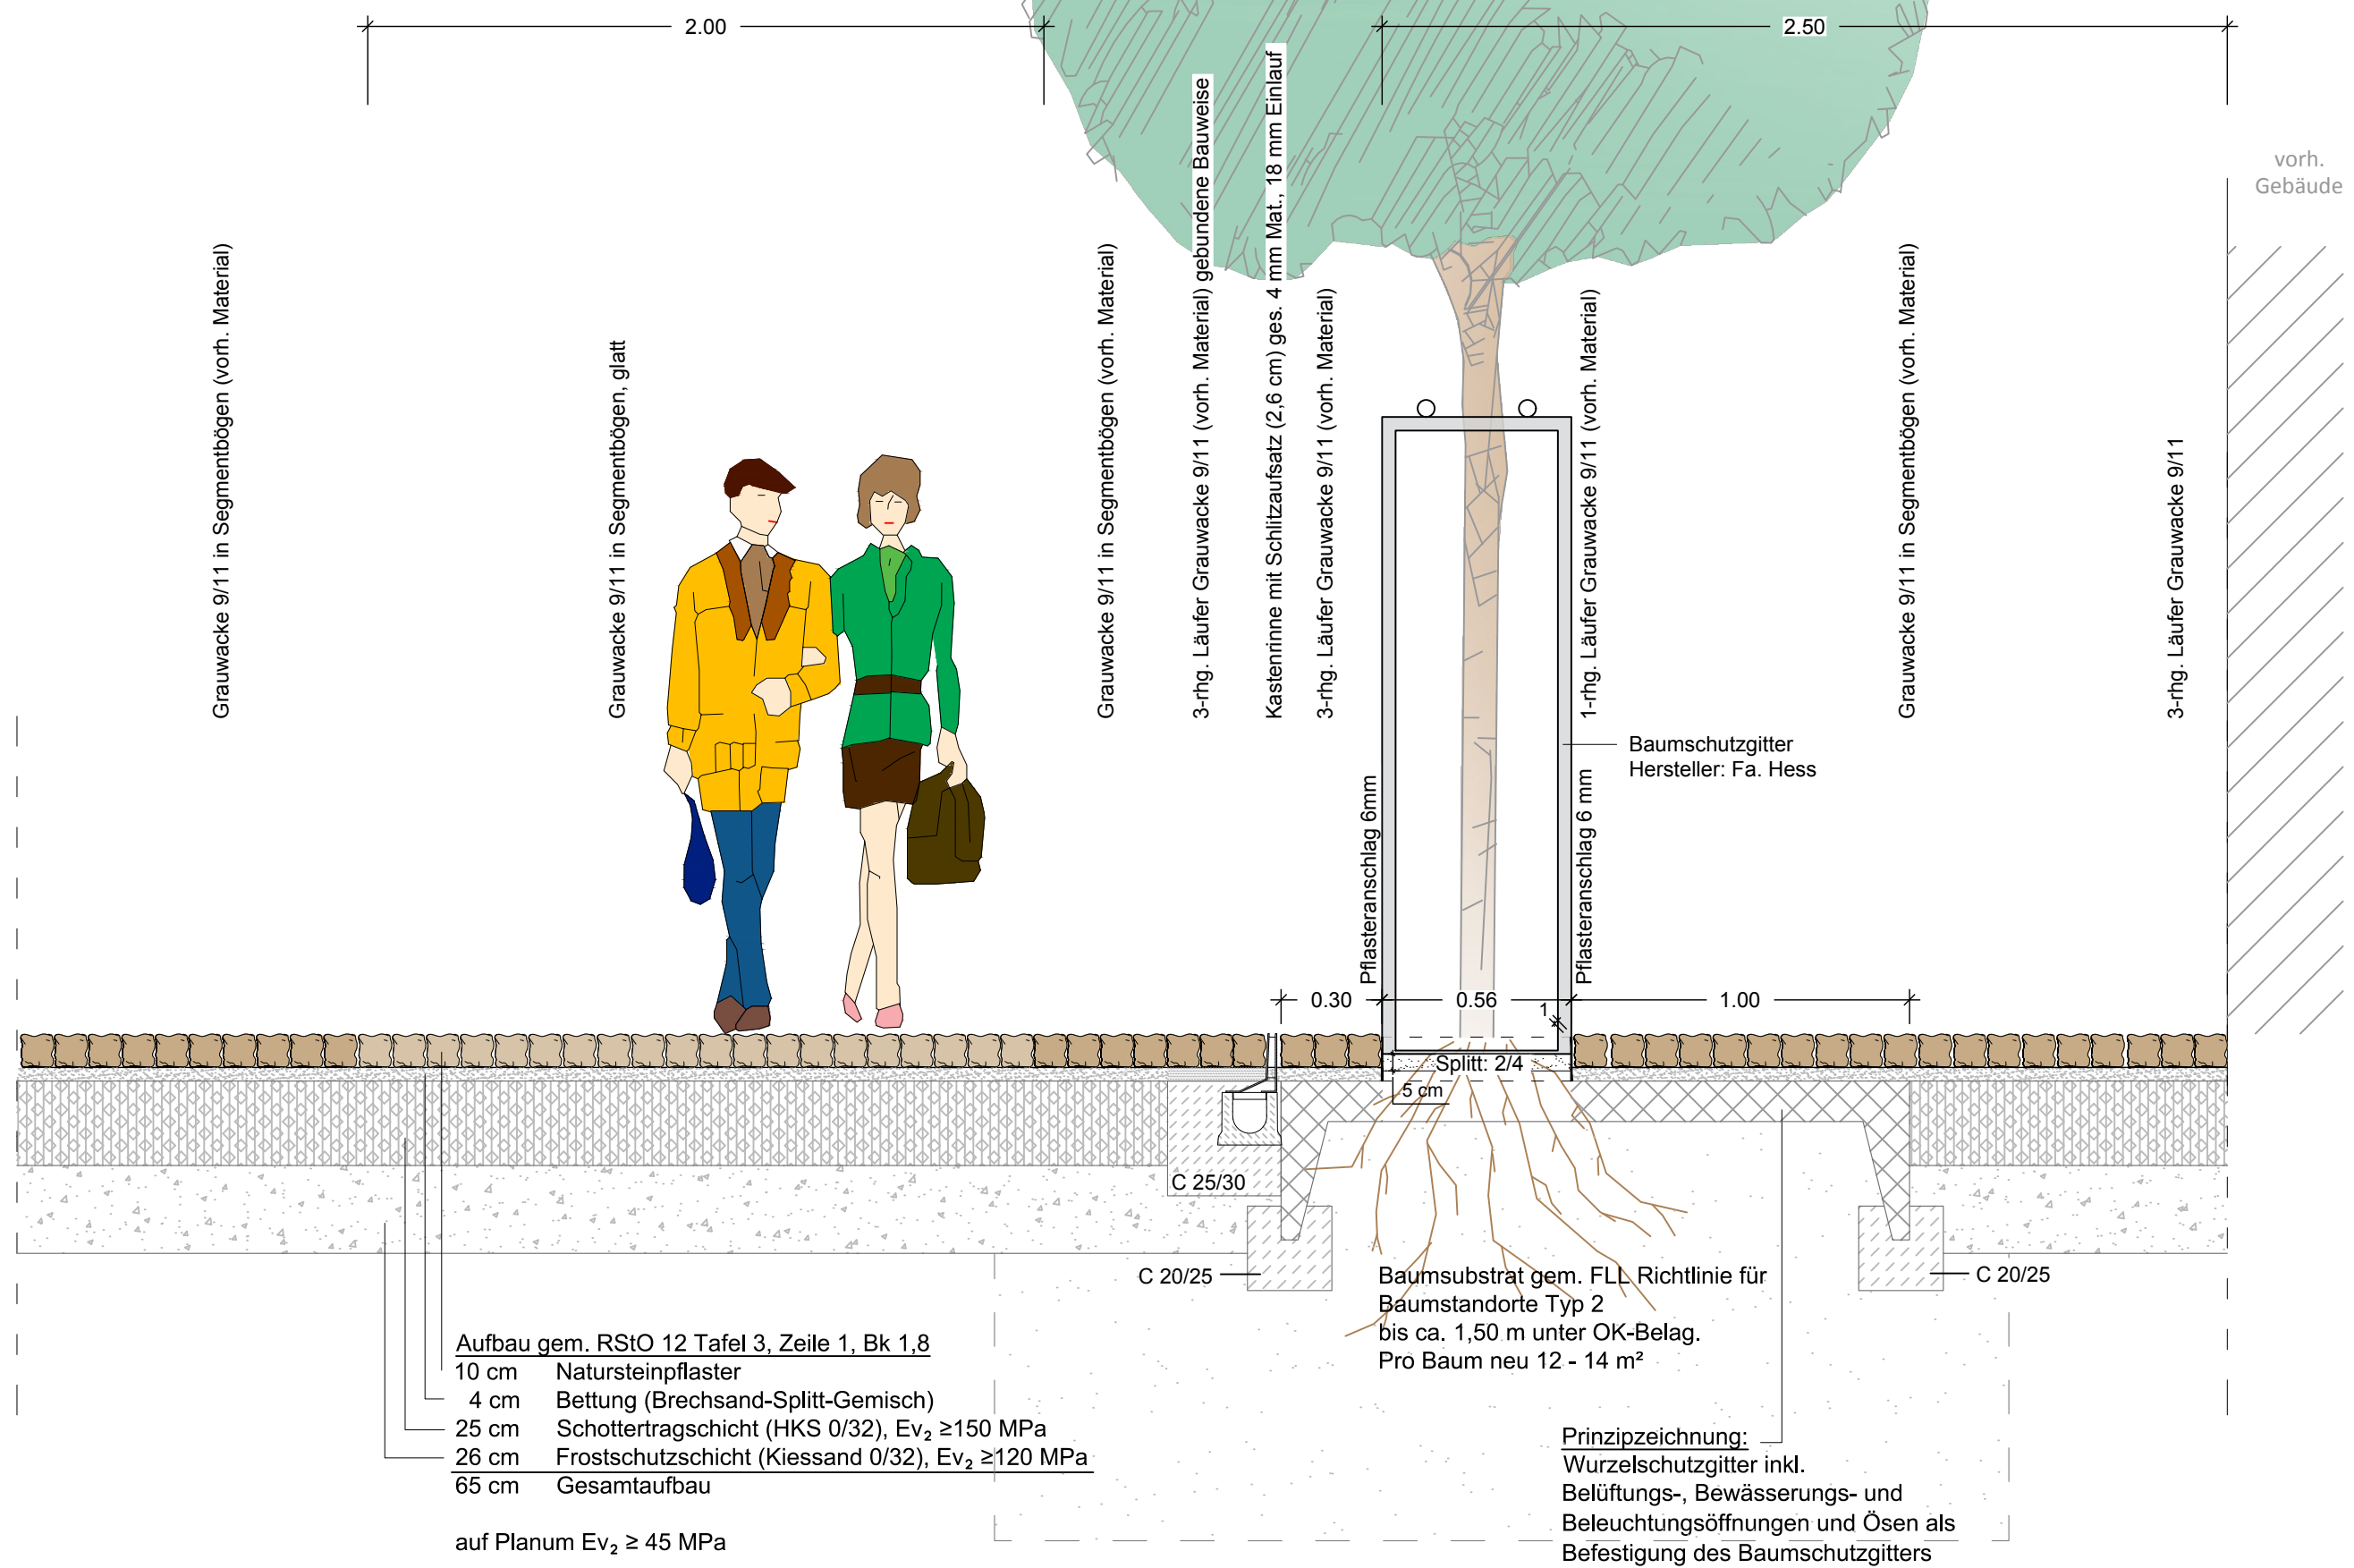


Schnitt A-A'

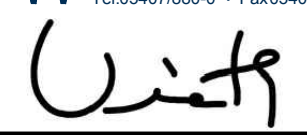

5.			
4.			
3.			
2.			
1.			
Nr.	Art der Änderung	Datum	Zeichen

Entwurfsbearbeitung: IPW INGENIEURPLANUNG GmbH & Co.KG Marie-Curie-Str.4a • 49134 Wallenhorst Tel.05407/880-0 • Fax05407/880-88 Wallenhorst, 2019-07-26 		Datum	Zeichen
	bearbeitet	2019-07	Ja
	gezeichnet	2019-07	KH/Rs
	geprüft	2019-07	Ja
	freigegeben	2019-07-30	Vi

Pfad: H:\KEVELAER\217345\PLAENE\03 ENTWURF\fr_schnitt-A_03-Johannes-Stalenus-Platz.dwg(Schnitt A) - (Ex-1-0)



WALLFAHRTSSTADT KEVELAER

Umgestaltung Johannes-Stalenus-Platz

Entwurf

Schnitt A-A'	Maßstab 1:20	Unterlage : Blatt Nr. : 1/1
--------------	--------------	--------------------------------

Aufgestellt:	Genehmigt:
--------------	------------